

funcționării defectuoase a mecanismelor lor auxiliare, precum și ușile de tip glisant, ghilotină, basculant, etc. Fac excepție ușile pentru maximum 5 persoane capabile să se evacueze singure, precum și cazurile prevăzute în normativ. Ușile pliante și cele turnante (cu foi care pot fi ușor pliate) pot fi folosite pe căile de evacuare numai dacă în acestea sau în imediata lor apropiere sunt prevăzute uși pietonale obișnuite (pe balamale) sau panouri din sticlă securizată cf art.2.6.7.

Iluminat de securitate pentru circulație se va realiza ca masura compensatorie pentru nerespectare înălțimii cailor de evacuare de pe casa scării (h=1,88 m) în zona planseului de la et.1.

Se vor ignifuga rafturile din lemn din camerele cu destinația de arhivă, sau se vor înlocui cu rafturi metalice.

Conform art. 2.6.18. din Normativ P118-99, în dreptul ușilor de evacuare nu se admit praguri cu înălțimea mai mare de 2,5 cm. Dacă acestea sunt necesare, se vor racorda la pardoseală prin pante.

Se va respecta densitatea sarcinii termice prevăzute și se va verifica periodic să nu se depășească această valoare.

Se va instrui personalul cu privire la utilizarea cailor de evacuare de la nivelul parterului, constituita din fereastra mobilă din zona încăperii P04.

Se va ține seama de potențialele surse de incendiu și se va instrui personalul pentru evitarea incendiilor.

B. Modul de încadrare a construcției sau amenajării în nivelurile de performanță prevăzute de reglementările tehnice și, după caz, măsurile pentru îmbunătățirea parametrilor și a nivelurilor de performanță pentru securitatea la incendiu, după caz.

Având în vedere măsurile stabilite în raport cu situația existentă, se consideră că situația propusă pentru imobilul supus analizei poate fi apreciată drept **CORESPUNZĂTOARE** din punctul de vedere al cerinței de securitate la incendiu.

C. Condițiile sau recomandările care trebuie avute în vedere la întocmirea documentelor de organizare a apărării împotriva incendiilor, aferente construcției ori amenajării respective.

Documentele de organizare necesare sunt următoarele:

- plan de intervenție împotriva incendiului conform normelor generale de psi;
- program de supraveghere a activităților în vederea respectării prevederilor din proiect și respective din scenariul de securitate la incendiu, precum și de întreținere și reparare a instalațiilor și echipamentelor electrice și de combatere a incendiilor;
- desemnarea unei persoane responsabile PSI;
- organizarea unei echipe de intervenție la locul de muncă;
- instruirea periodică a personalului.

Având în vedere măsurile de protecție la foc realizate, se consideră că sunt îndeplinite cerințele prevăzute în Normele generale de prevenire și stingere a incendiilor referitoare la:

- a) evacuarea utilizatorilor, ținând seama de vârsta și starea lor fizică;
- b) limitarea pierderilor de bunuri;
- c) preîntâmpinarea propagării incendiilor;
- d) protecția pompierilor și a forțelor care intervin pentru evacuarea și salvarea persoanelor, protejarea bunurilor periclitate, limitarea și stingerea incendiului și înlăturarea unor efecte negative ale acestuia.

La exploatarea clădirii, vor fi asigurate condițiile pentru îndeplinirea obligațiilor ce revin beneficiarului, potrivit prevederilor Legii nr. 307/2006, precum și pentru punerea în aplicare a prevederilor Normelor generale de apărare împotriva incendiilor, aprobate prin Ordinul MAI nr. 163/2007, referitoare la ordinea interioară, instruirea personalului, echiparea și dotarea cu mijloace tehnice de apărare împotriva incendiilor.

La organizarea activității de apărare împotriva incendiilor și întocmirea documentelor necesare, se va ține cont de următoarele aspecte:

În spațiile supuse autorizării nu se vor depozita substanțe periculoase pentru care sunt necesare produse de stingere și echipamente speciale (altele decât cele prevăzute în documentație).

În eventualitatea unui incendiu se va întrerupe alimentarea cu energie electrică, gaze, alte utilități și se va anunța telefonic:

- Inspectoratul pentru situații de urgență;
- SC Electrica SA;
- Poliția;
- Serviciul de ambulanță sau SMURD.

Personalul angajat va fi instruit pentru a cunoaște normele ce se impun în caz de necesitate. Activitatea de prevenire și stingere a incendiilor constituie sarcină de serviciu care se înscrie în fișele posturilor. Persoanele cu

- o s-au produs modificări ale actelor normative și ale reglementărilor tehnice care au stat la baza emiterii acestora;
- o s-au produs modificări ale personalului cu atribuții stabilite conform acestora;
- o s-au produs modificări referitoare la construcții, instalații sau la specificul activității.

Prevederile de mai sus se aplică la operatorii economici și la instituțiile care au un număr de salariați cel puțin egal cu cel stabilit, conform legii, pentru întreprinderile mici.

În ceea ce privește documentele principale de organizare a apărării împotriva incendiilor pe durata exploatării construcției se stabilesc următoarele:

- o instrucțiunile de apărare împotriva incendiilor, schemele de prevenire și stingere, planurile de evacuare în caz de incendiu se actualizează, se utilizează și se afișează conform reglementărilor specifice,
- o planul de intervenție se întocmește ori se actualizează, după caz, în situațiile reglementate sau impuse de condițiile concrete privind apărarea împotriva incendiilor,
- o punerea în aplicare a planurilor de evacuare și a planului de intervenție este obligatorie în situațiile de urgență publică de incendiu, precum și la exercițiile și aplicațiile tactice de intervenție.

Pentru asigurarea timpilor de evacuare, de intervenție estimați, căile de acces și evacuare trebuie menținute în permanență practicabile; se vor monta indicatoare corespunzătoare în casele scărilor, pe coridoare și holuri. Pe căile de evacuare din clădire nu se vor amenaja spații de lucru sau de depozitare; nu se vor aduce modificări asupra lățimii, înălțimii libere de circulație a acestora, prin acestea împiedicând-se astfel evacuarea persoanelor și a bunurilor sau accesul personalului de intervenție.

Elaborarea tuturor actelor de autoritate stabilite de reglementările în vigoare (Legea nr. 307/2006 cu modificările și completările ulterioare, Normele Generale de Aparare Impotriva Incendiilor, Dispozitiile generale de aparare impotriva incendiilor la spatii administrative, etc.), asigurarea personalului necesar pentru prima interventie si pentru evacuarea tuturor utilizatorilor, tinand seama de varsta si starea lor fizica, tinand seama de faptul ca anumite categorii de persoane (copiii, persoanele in varsta si persoanele cu dizabilitati) au prioritate la evacuare.

NOTA:

Conducerea, ramâne responsabila de îndeplinirea obligatiilor ce-i revin, potrivit prevederilor Legii nr. 307/2006 privind apararea împotriva incendiilor si normelor generale de aparare împotriva incendiilor, aprobate cu Ordinul M.A.I. 163/2007.

NOTĂ:

Scenariul de securitate la incendiu se păstrează de utilizator (investitor) pe toată durata de existență a obiectivului. Scenariul de securitate la incendiu va fi reactualizat ori de câte ori situația o va impune (modificări constructive, schimbarea destinației unor spații, etc.).

Scenariul de securitate la incendiu își pierde valabilitatea atunci când nu mai corespunde situației pentru care a fost elaborat.

ARH. DAN TINCU



ING. VASILE ALEXANDRU




S.C. EXPERT FIRE PROOF S.R.L.

VERIFICATOR:




NR. 61 / 21/SU-SI
DIN 09.2021



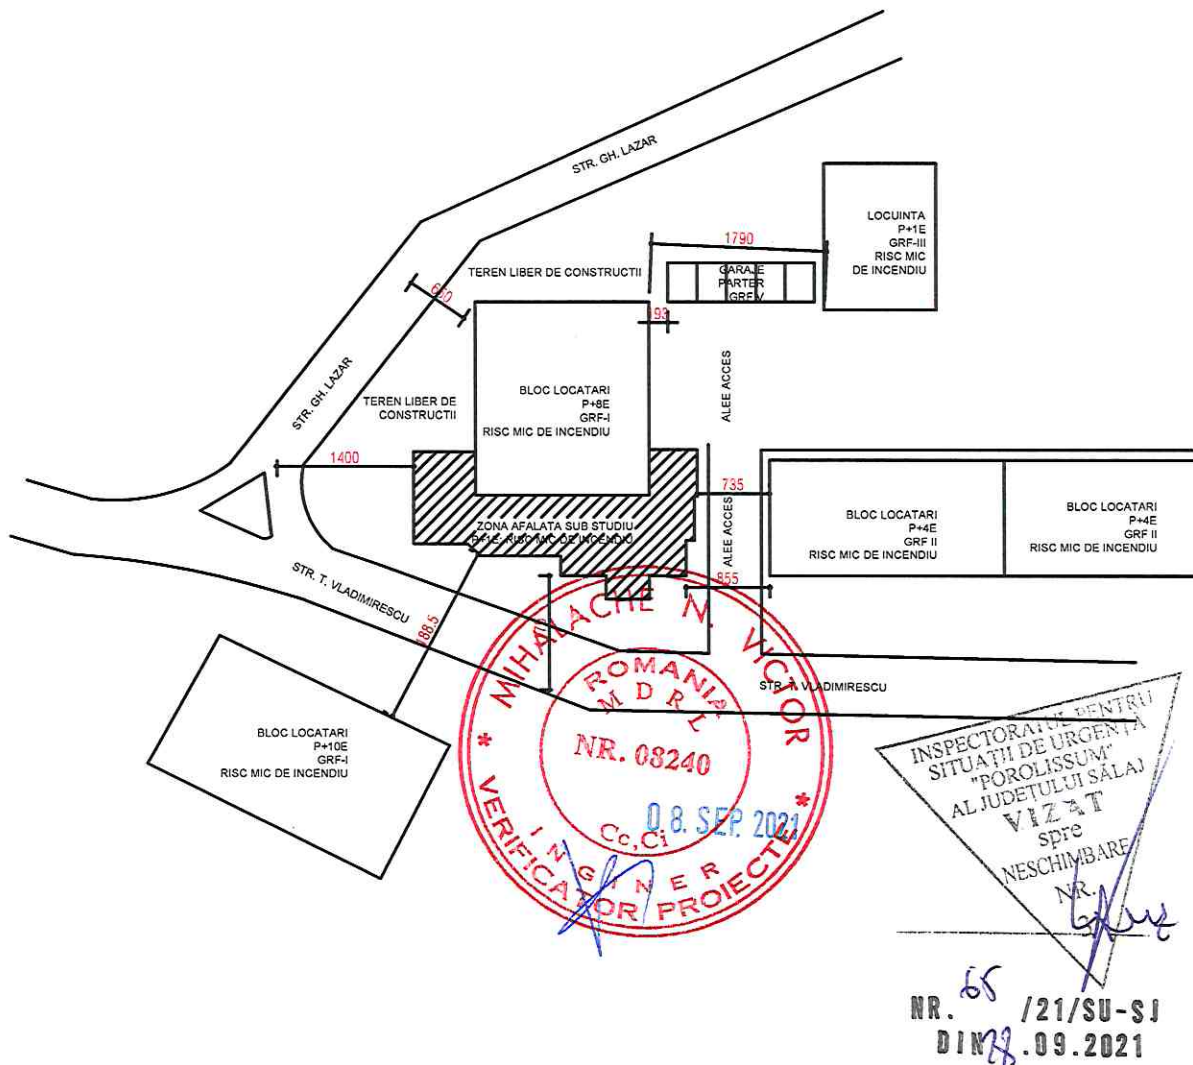

VERIFICATOR		Cc Ci	Referat Nr.	BENEFICIAR:	
S.C. VIS & SUCCES SRL Reg. Com. J10 / 18 / 2007, C.U.I. RO20439176 telefon: 0740.808.080; 0749.888.088		S.C. EXPERT FIRE PROOF S.R.L. J10/22/2016; RO 35390982		AJOFM SALAJ, str.T.Vladimirescu, nr.8, bl.P40,loc.Zalau, jud. Salaj	
SPECIFICATIE		NUME	Semnatura	Scara	Titlu proiect:
SEF PROIECT		Ing.Robert Oprea		1:500	FAZA
PROIECTAT		Arh..DAN TINCU		Data	PL.NR.
DESENAT		Ing.ROBERT OPREA		2021	A00
				Titlu planşa:	PLAN SITUATIE
					PR.NR. 38/2021

BLOC LOCATARI


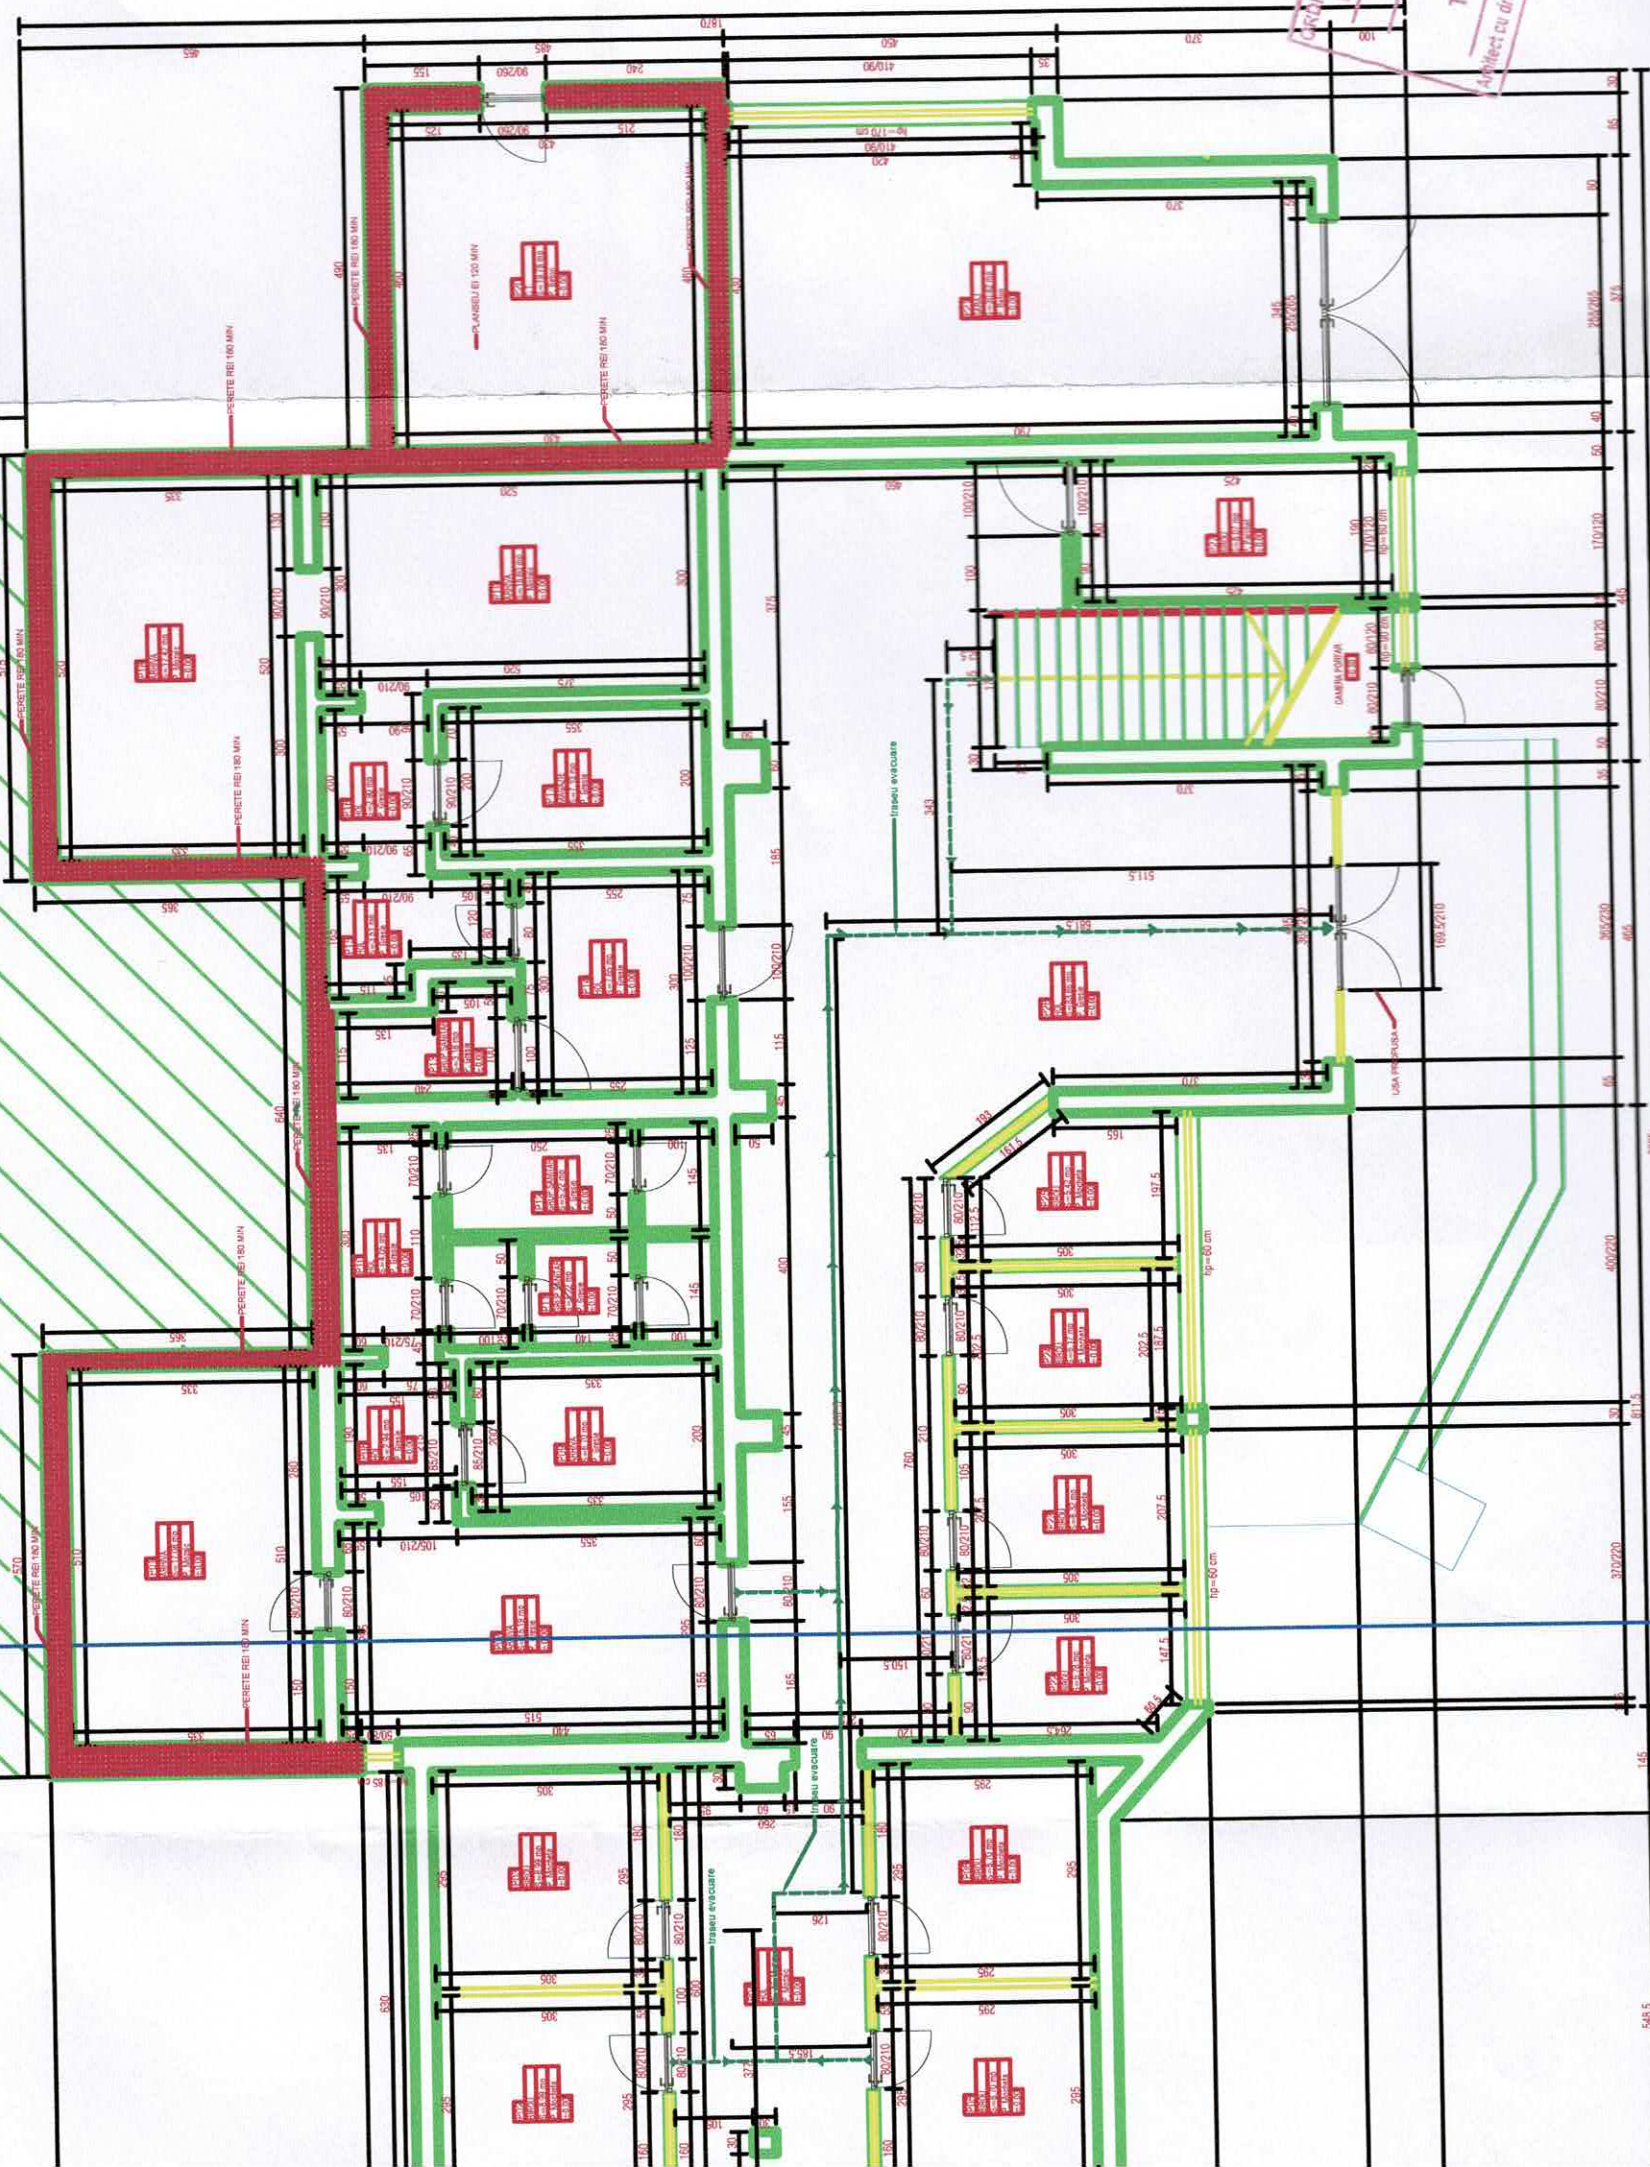


INSPECTORIA DE PROIECTARE
ALTEIETI
V. 1.1
NESCARE
NR. 121/SU-SJ
DIN 09.09.2021

ORINUL ARHITECTILOR
DIN ROMANIA
3366
Dan
TINCUI
Arhitect cu drept de semnatura




INSPECTORATUL PENITIN
AL JUDEȚULUI SALAJ
SITUAȚII DE URGENȚĂ
NR. 6/2017
DIN 22.09.

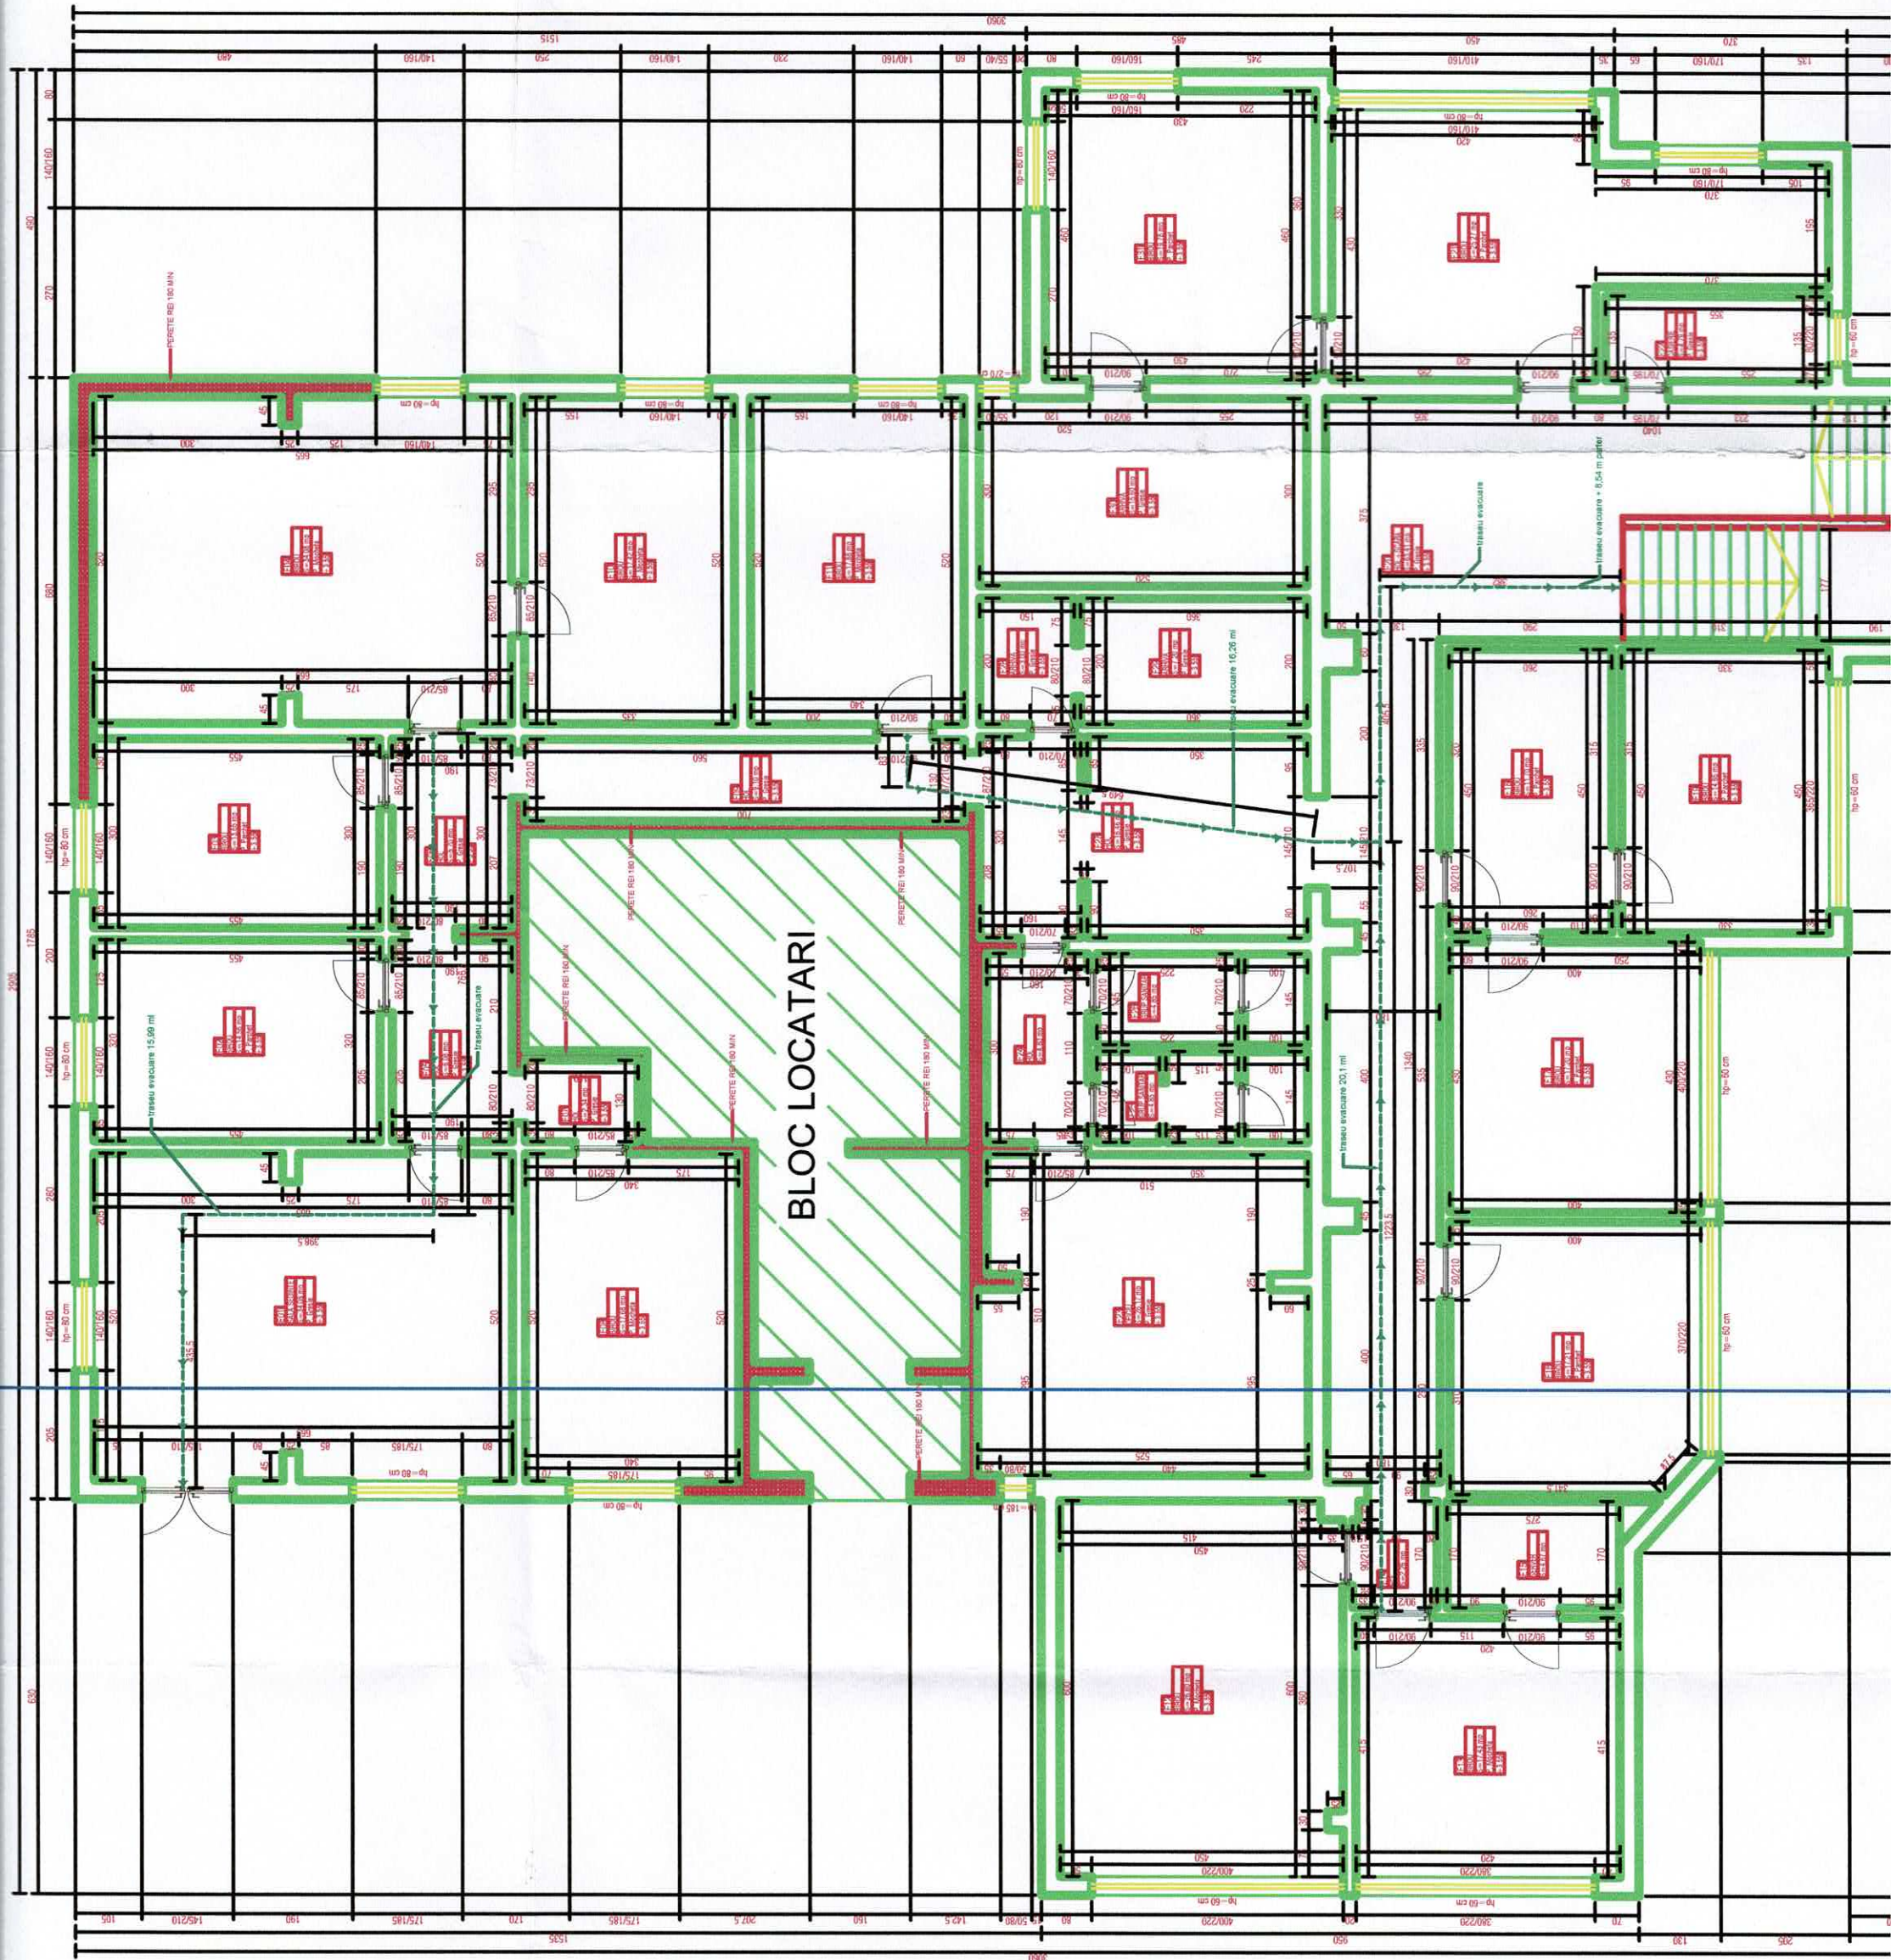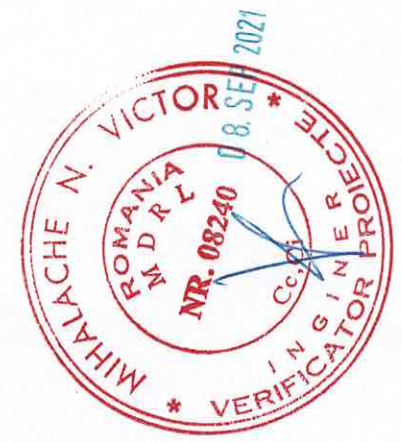

ORDINUL ARHITECT
DIN 8...



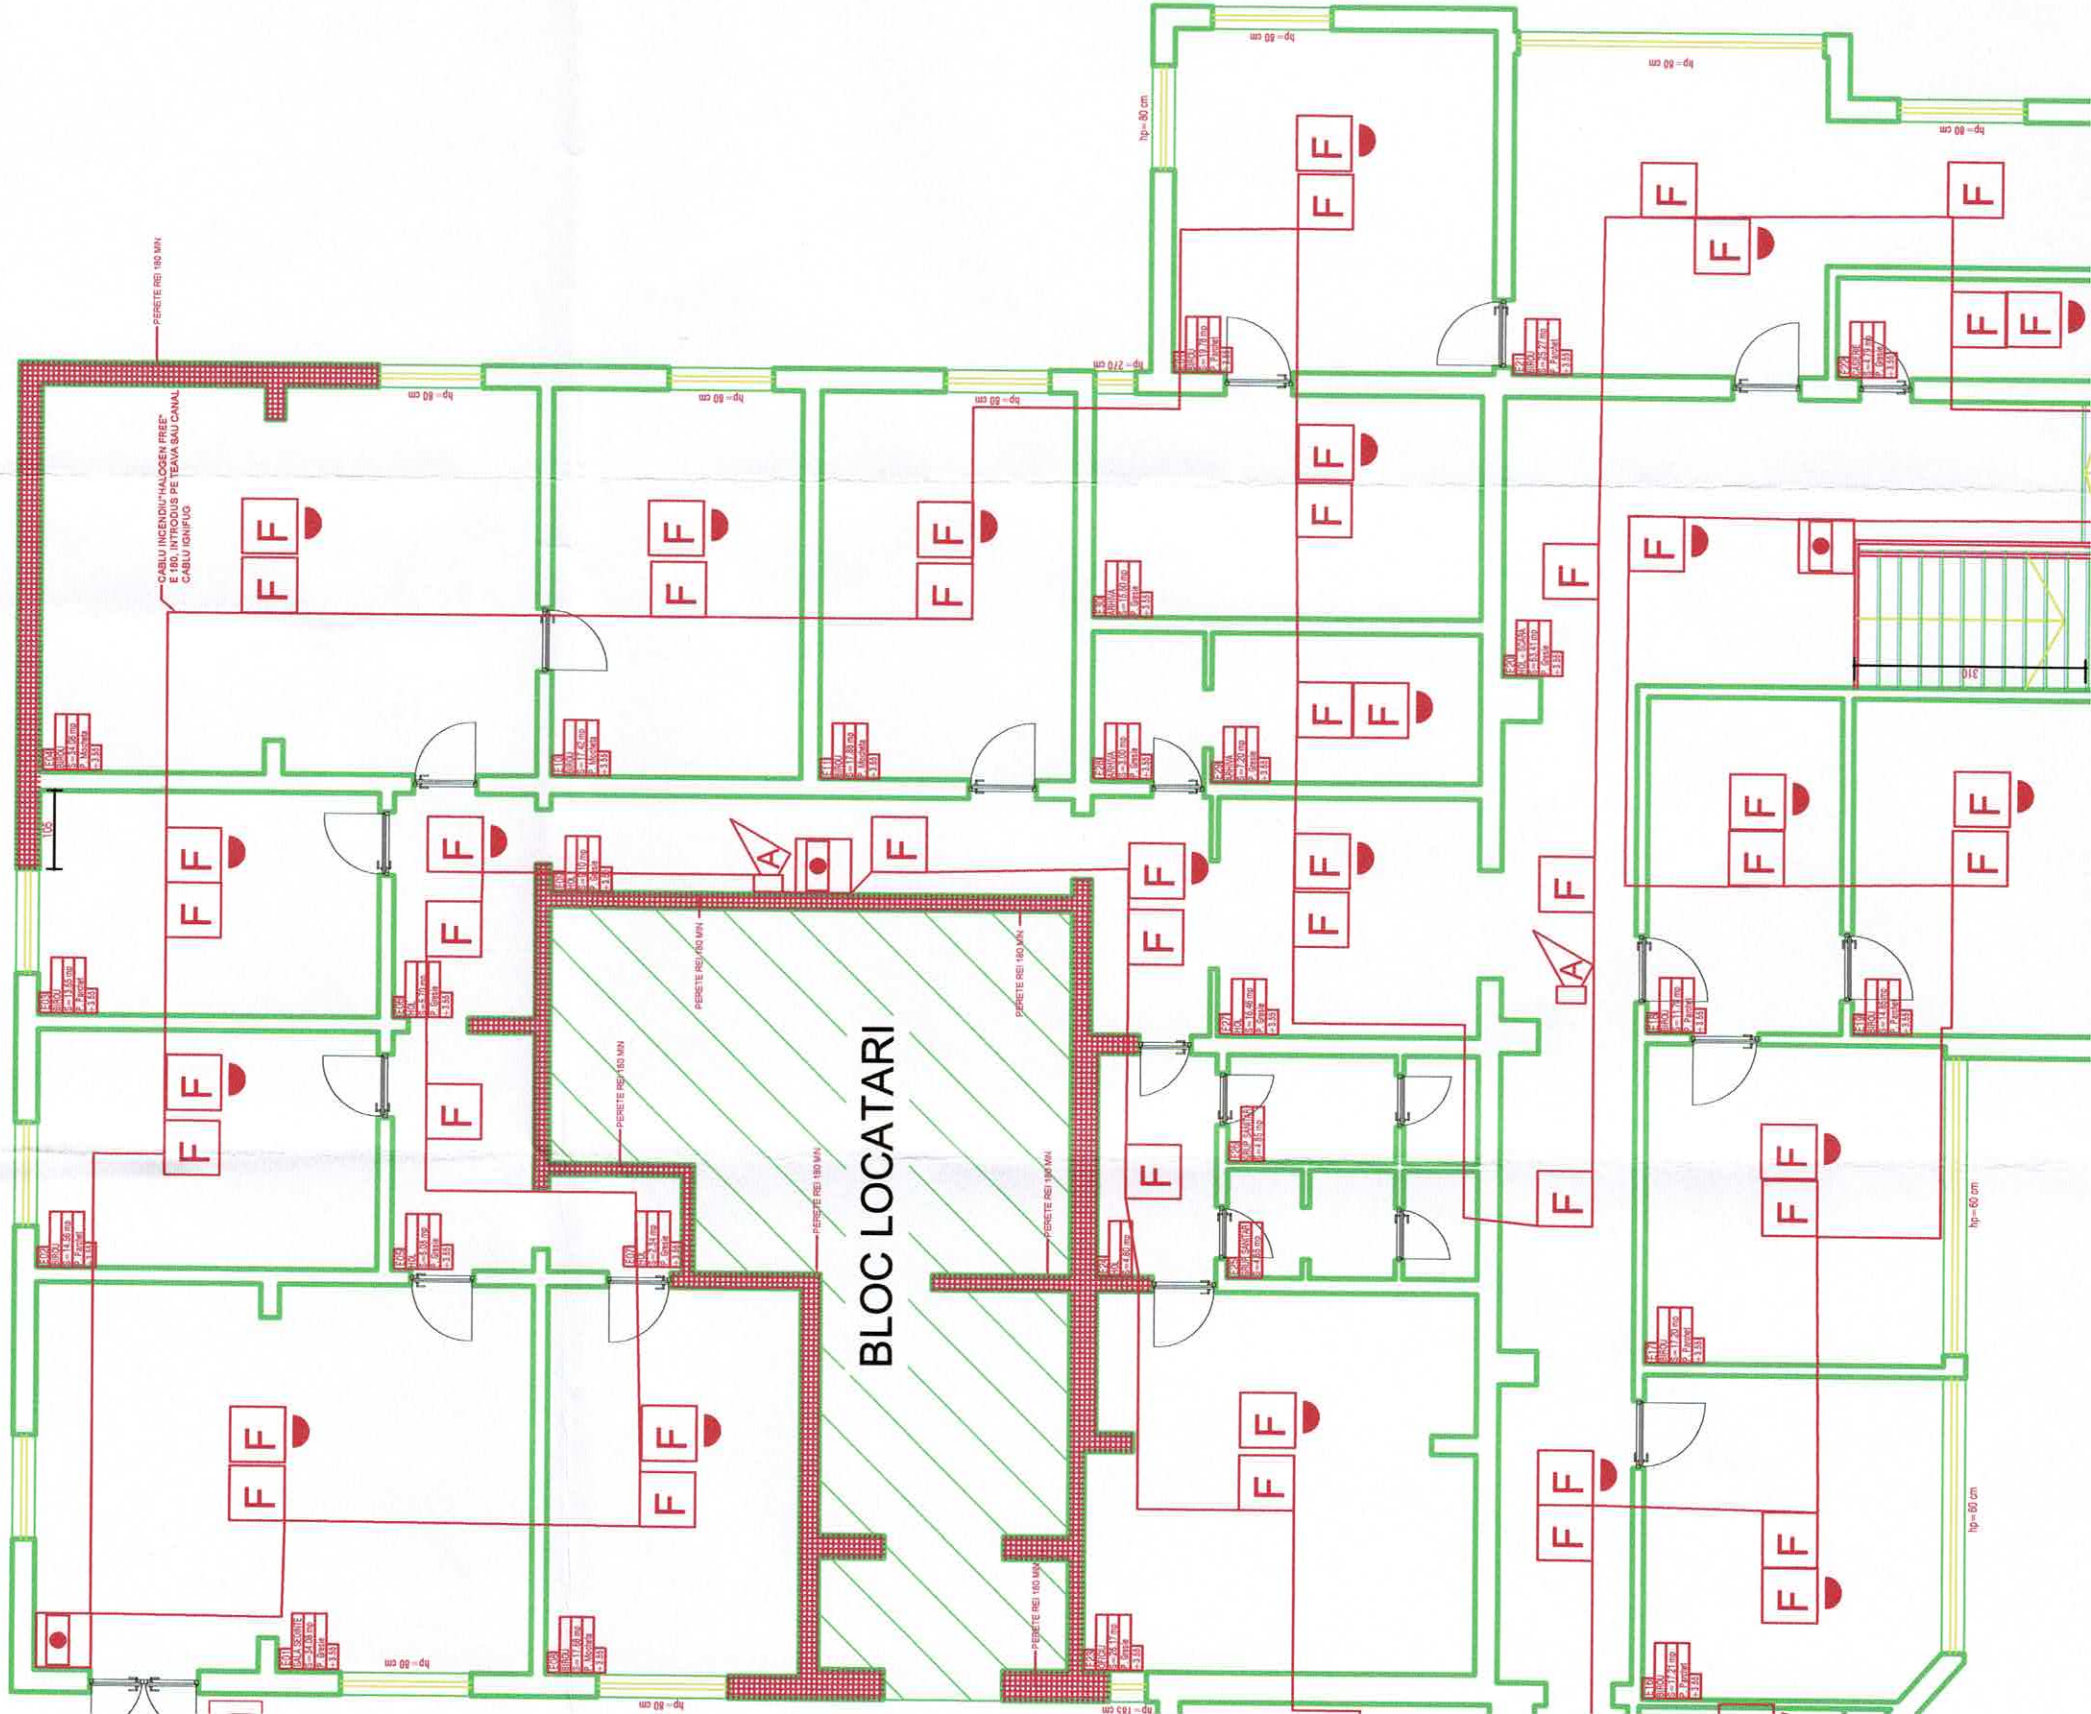

Legenda sistem IDSAI


F	Detector multisenzor de fum
F	Dispozitiv de alarmare optica
F	R-repetor ECS
F	Buton de alarmare la incendiu
A	Sirena de avertizare la incendiu, adresabila
F	ECS - Centrala de incendiu
F	DF - Detector de gaz
F	SE - Sirena exterior
F	Detector de fum deasupra tavanului fals, cu indicator optic

BLOC LOCATARI


INSPEL TORAT
SITUAȚII DE
"FOROUL
AL JUDEȚULUI
VI
NESCU

NR. 66
DIN 28




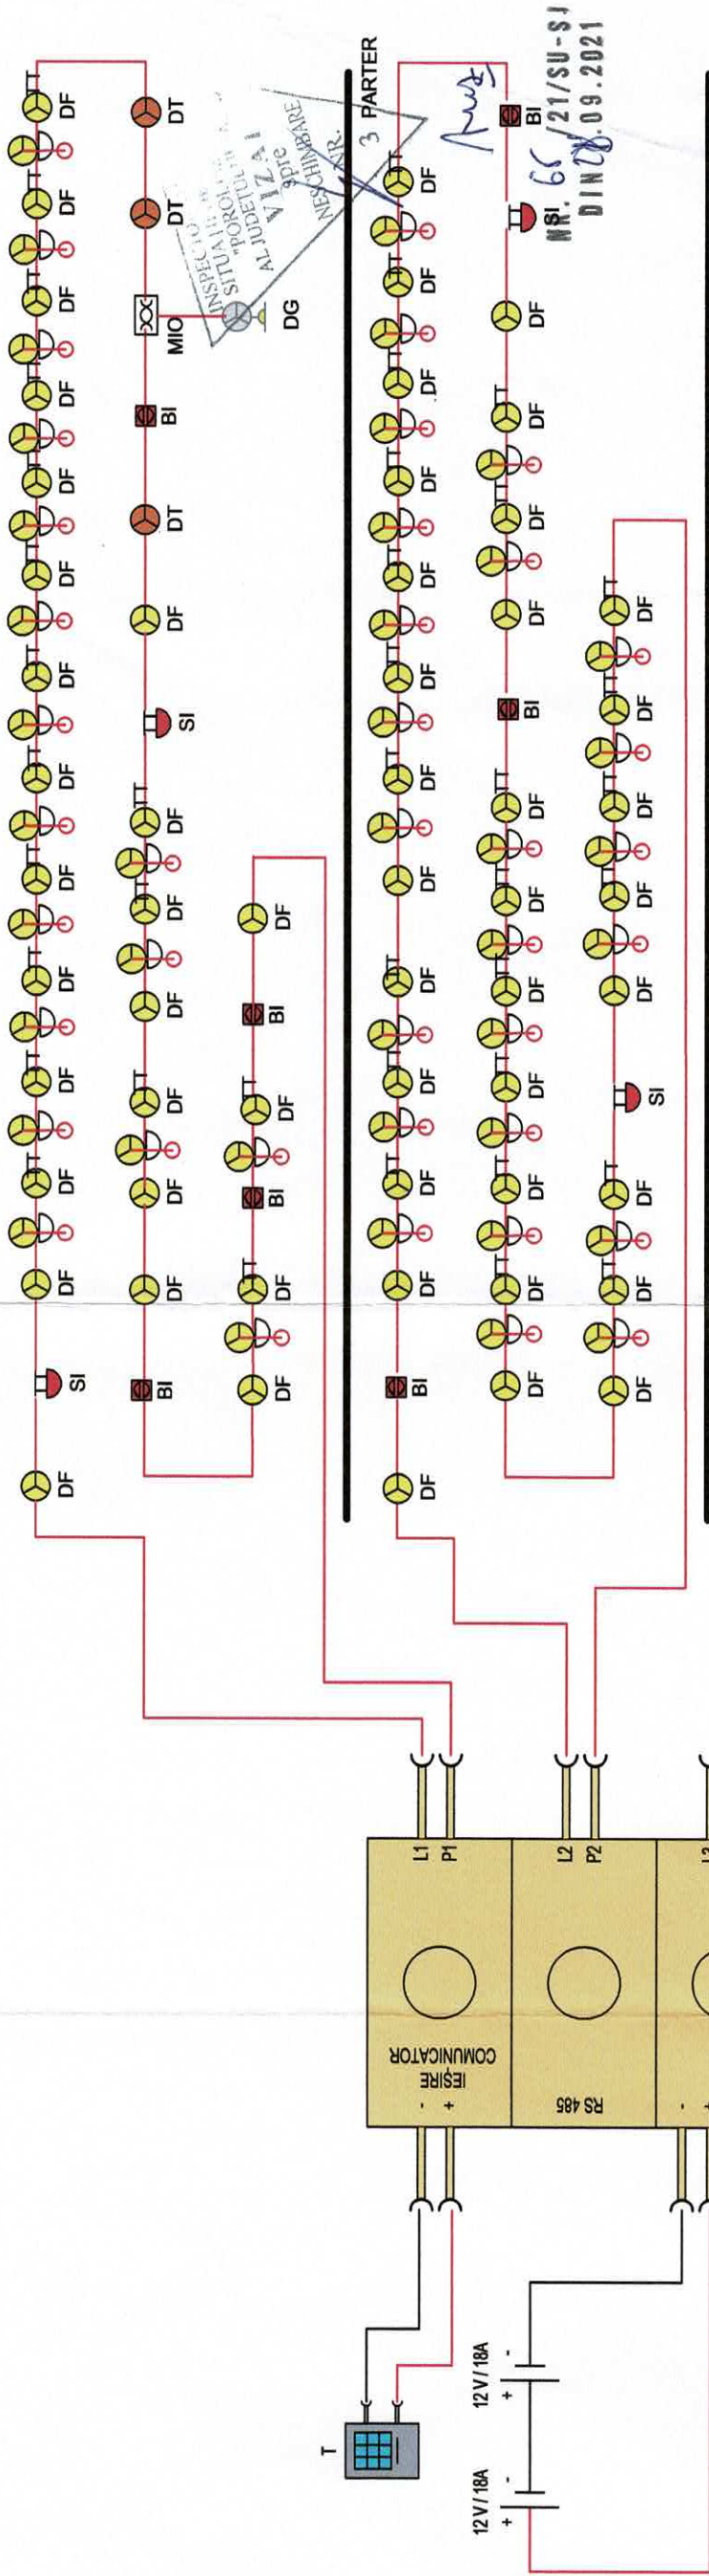


ETAJ I

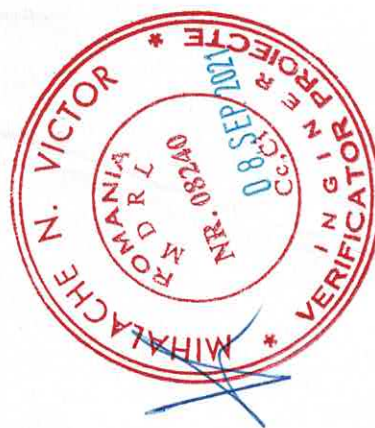

LEGENDĂ	
	ECS - Centrală de incendiu
	MIO - Modul intrare iesire
	DF - Detector de fum deasupra tavanului fals, cu indicator optic
	DT - Detector de temperatură
	DG - Detector de gaze
	SE - Sirenă de exterior
	BI - Buton de incendiu
	SI - Sirenă de interior
	R-repetor ECS
	Dispozitiv de alarmare optica

VERIFICATOR	Referat Nr.	Cc Ci	Referat Nr.	BENEFICIAR	PR.NR.
S.C. LEX PROTECT BUZĂU S.R.L.	S.C. EXPERT FIRE PROOF S.R.L.			AJOFW SALAJ	38/2021
	J0222016, RO 353662			str. T. Vladimirescu, nr.8, bl.P40, loc.Zalau, jud. Salaj	
SPECIFICATIE	NUME	Semnatura	Titlu proiect	FAZA	PL.NR.
SEF PROIECT	ing. Oprea Robert			P.Th.	ID03
PROIECTAT	ing. Vasile Alexandru		Titlu plansa:		
DESENAT	ing. Vasile Alexandru			SCHEMA BLOC - I.D.S.A.I.	

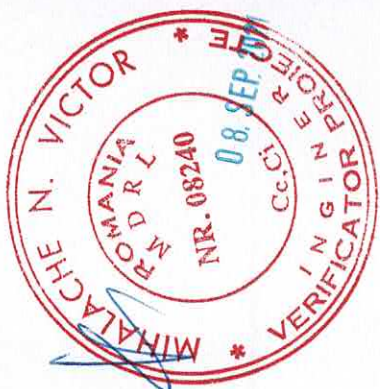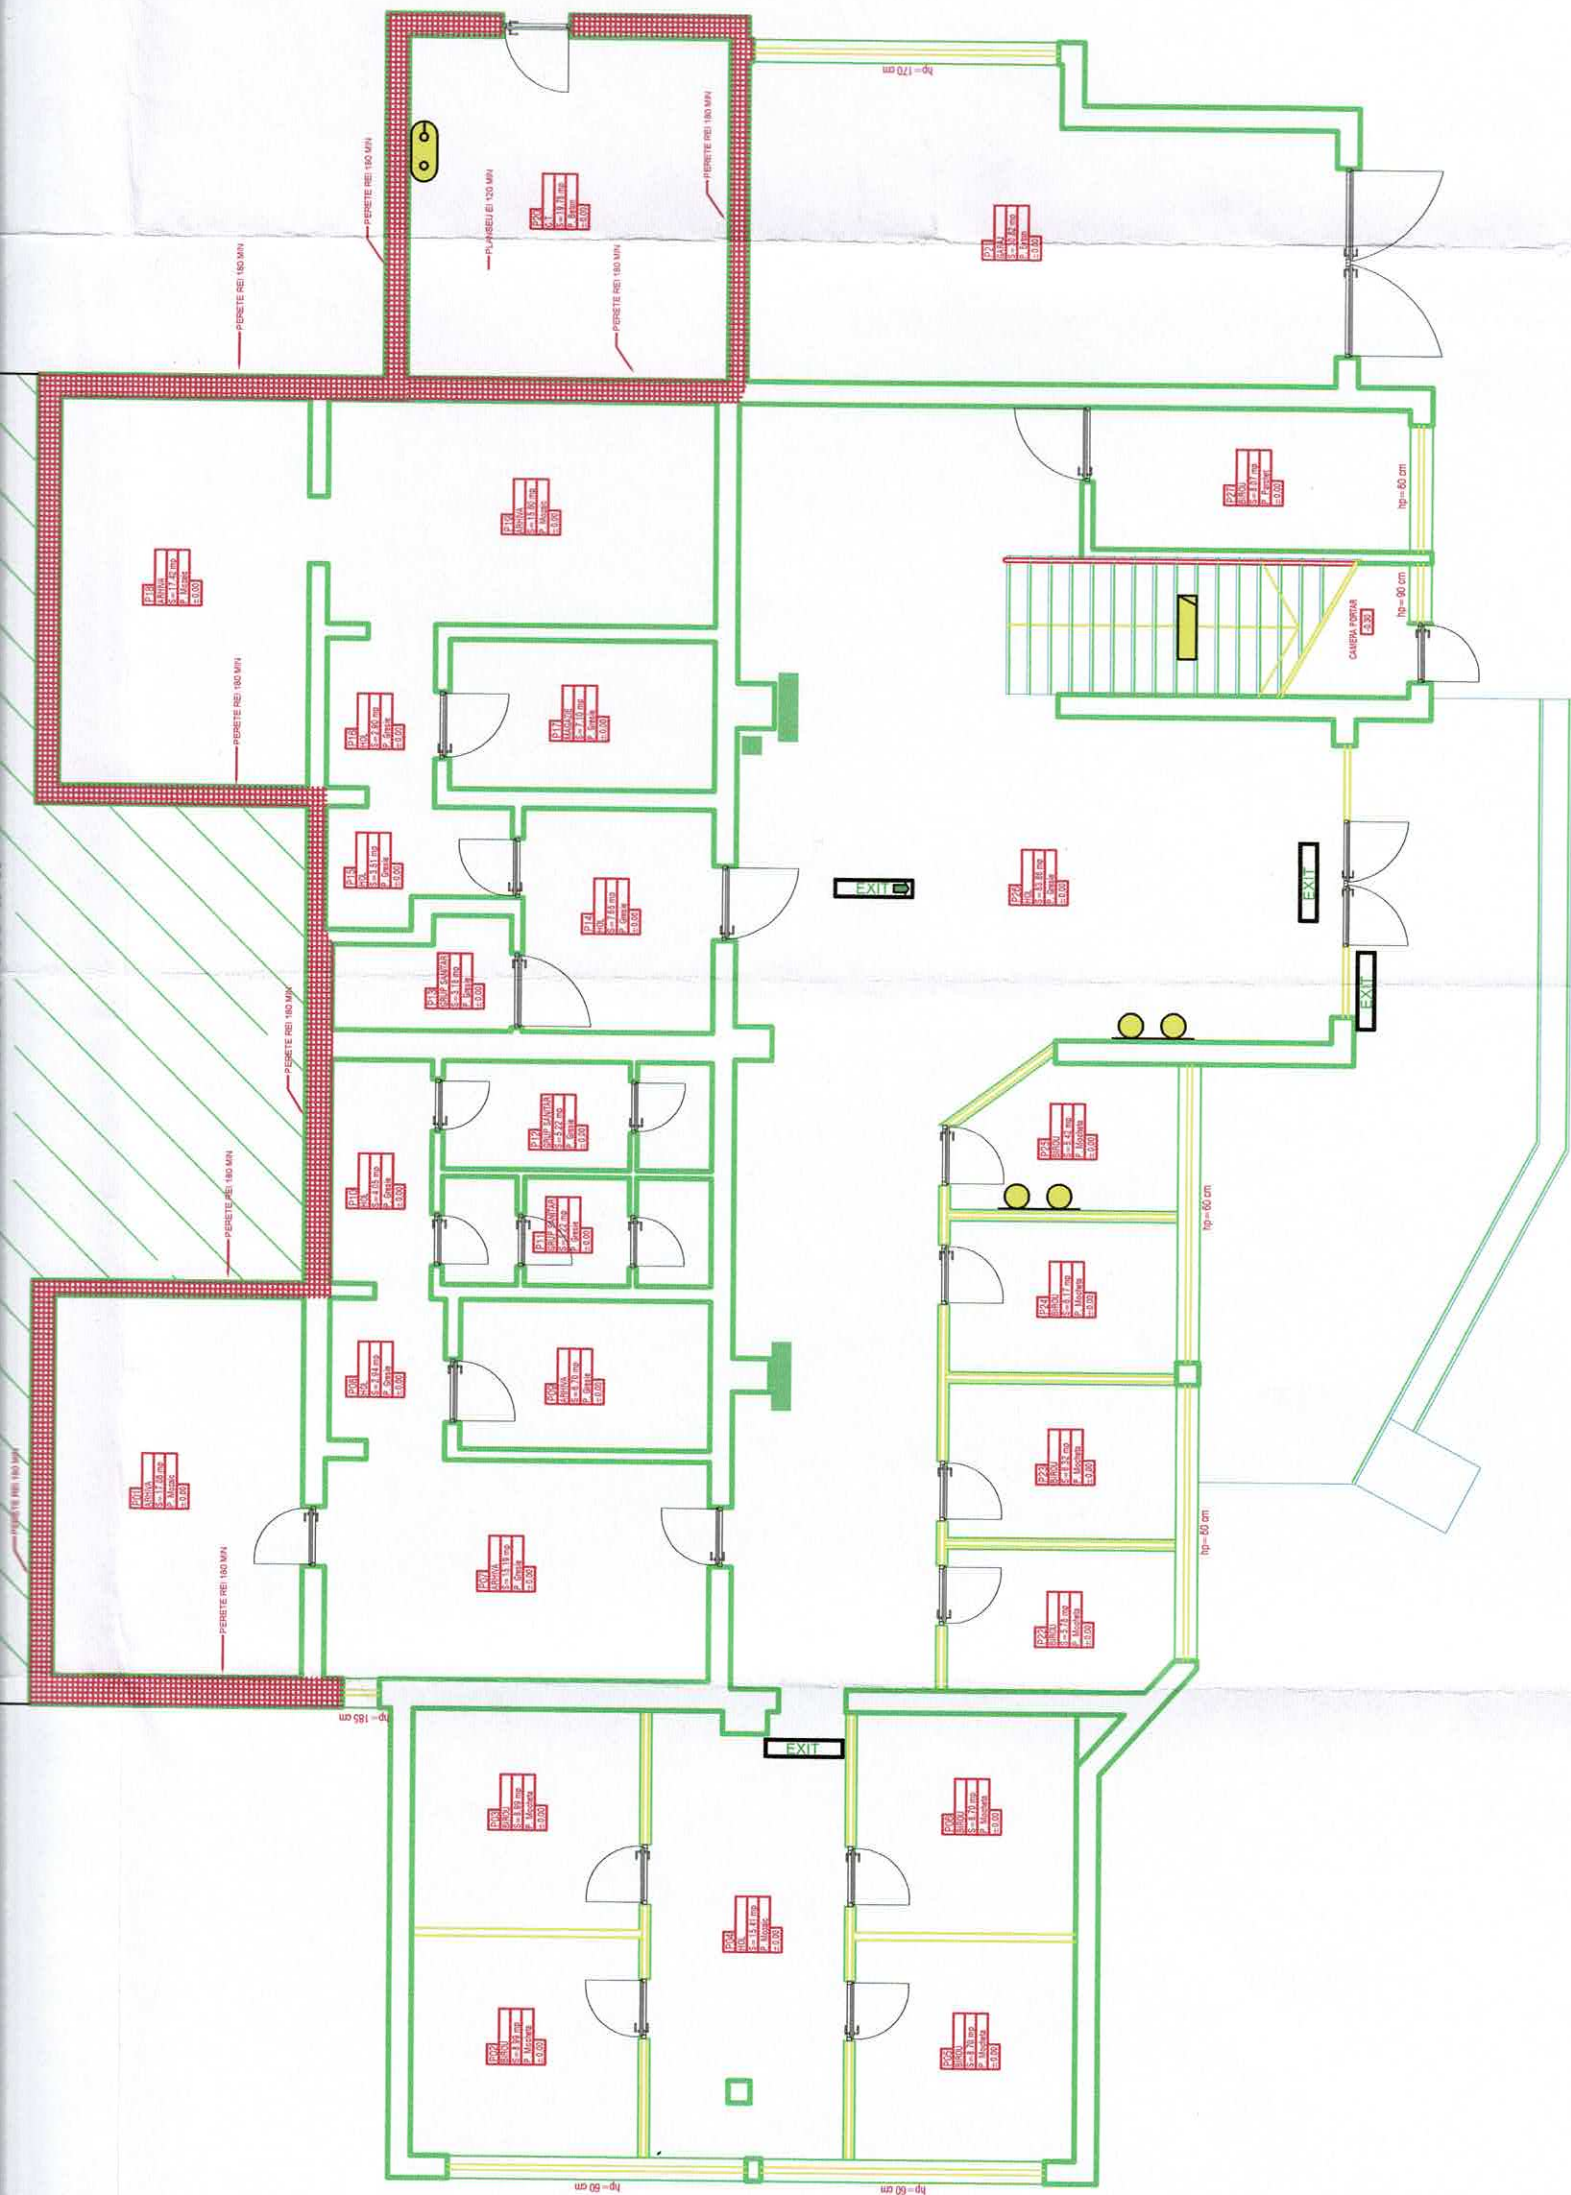

LEGENDĂ

- Lampă iluminare pentru circulație
- Lampă iluminat pentru intervenție
- CE - Corp EXIT iluminare de evacuare
- Corp iluminat antipanica
- Intrupator iluminat antipanica
- Lampă iluminare pentru continuarea lucrului



VERIFICATOR	Cc Ci	Referat Nr.	BENEFICIAR:		
S.C. LEX PROTECT BUZĂU S.R.L., J101442/1993, CUI RO 4595335	S.C. EXPERT FIRE PROOF S.R.L., J10222018, RO 5330682		AJOFM SALAJ, str. T. Vladimirescu, nr.8, bl.P40, loc.Zalau, jud.		
SPECIFICATIE	NUME	Semnatura	Scara	Titlu proiect:	
SEF PROIECT	Ing. Robert Oprea		1:100	SEDIU AJOFM SALAJ	
PROIECTAT	Ing. Vasile Alexandru		Data	Titlu planșă:	



BLOC LOCATARI

LEGENDĂ

- Lampă iluminare pentru circulație
- Lampă iluminat pentru intervenție
- Corp EXIT iluminare de evacuare
- Corp iluminat antipanică
- Intrupator iluminat antipanică
- Lampă iluminare pentru continuarea lucrului

INSPECTORATUL DE PROTECȚIE
SITUAȚII DE URGENȚĂ
"FOROLISSUM"
AL JUDEȚULUI SA
VIZAT
spre
NESCIMBARE
NR. 6



NR. 66 / 21/SU-SJ
DIN 09.09.2021